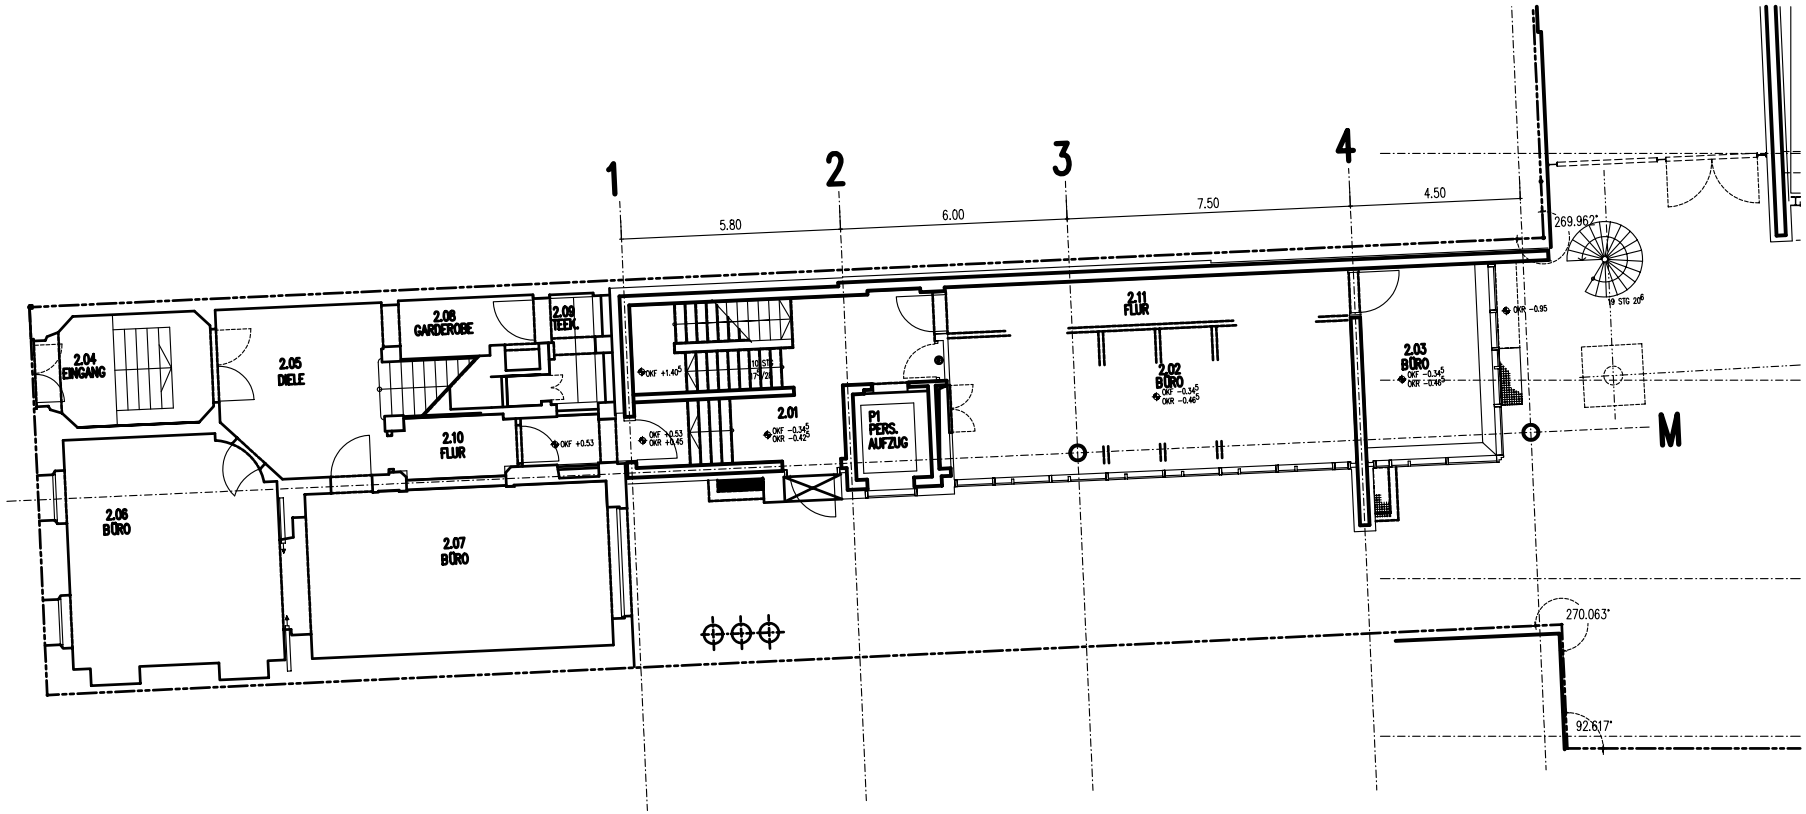

ALTBAU

ANBAU

0 5 10m

UNTERMAINANLAGE ALTBAU EG +0.53

ANBAU EG -0.34^{5}