


MIETFLÄCHE WILHELM-LEUSCHNERSTRASSE = 471,8 m²

- MF/G-0 Keine Mietfläche
- MF/G-1 Exklusive Mietfläche = 395,3 m²
- MF/G-2 Gemeinschaftliche Mietfläche Mieter W. Leuschnerstr. = 67,1 m²
- MF/G-2g Gemeinschaftliche Mietfläche Mieter anteilig = 9,4 m²

ARCHITEKT / GESAMTPLANER : DIPL. - ING. JAN HEIKEN ARCHITEKT Brückenstraße 90 Fon + 49 (0)69 - 66429946 D - 60594 Frankfurt / M. Fax + 49 (0)69 - 66429954 E-Mail info@heiken-architekten.com	BAUHERR : GRUNELIUS-STIFTUNG Vermögensverwaltungs GmbH & Co. Kg	this plan is the exclusive property of dipl. - ing. ulrich heiken and shall not be disclosed or reproduced without its written authorization	<table border="1" style="width: 100%; border-collapse: collapse;"> <tr> <td style="width: 5%;">B</td> <td style="width: 15%;">30.11.2016</td> <td style="width: 40%;">FLÄCHEN ÜBERARBEITET</td> <td style="width: 10%;">LZ</td> </tr> <tr> <td>A</td> <td>28.09.2016</td> <td>PLAN ERSTELLT</td> <td>LZ</td> </tr> </table> <table border="1" style="width: 100%; border-collapse: collapse;"> <tr> <td style="width: 10%;">CAD ZEICHNUNG :</td> <td style="width: 30%;">CADZEICHNUNG</td> <td style="width: 10%;">INDEX</td> <td style="width: 10%;">DATUM</td> <td style="width: 10%;">ÄNDERUNG</td> <td style="width: 10%;">GEZ.</td> </tr> </table>	B	30.11.2016	FLÄCHEN ÜBERARBEITET	LZ	A	28.09.2016	PLAN ERSTELLT	LZ	CAD ZEICHNUNG :	CADZEICHNUNG	INDEX	DATUM	ÄNDERUNG	GEZ.	PROJEKT : MIETFLÄCHENBERECHNUNG GESCHÄFTSHAUS GRUNELIUS-STIFTUNG	TITEL : GRUNDRISS-3.OBERGESCHOSS WILHELM-LEUSCHNER-STRASSE A4-O.M.
B	30.11.2016	FLÄCHEN ÜBERARBEITET	LZ																
A	28.09.2016	PLAN ERSTELLT	LZ																
CAD ZEICHNUNG :	CADZEICHNUNG	INDEX	DATUM	ÄNDERUNG	GEZ.														
		PLAN ERSETZT PLAN NUMMER : PLANERSETZT		GEZEICHNET : JH GEPRÜFT : GEP		UGB - 3.OG - B - G - GIF - XXX - OM						B							
		PROJEKTSTATUS : PROJEKTST		GENEHMIGT : GEN		MASSSTAB : ANGEPASST		PROJEKT	EBENE	PLANTYP	PLANART	STATUS	PLAN- QUADRANT	MASSSTAB	INDEX				

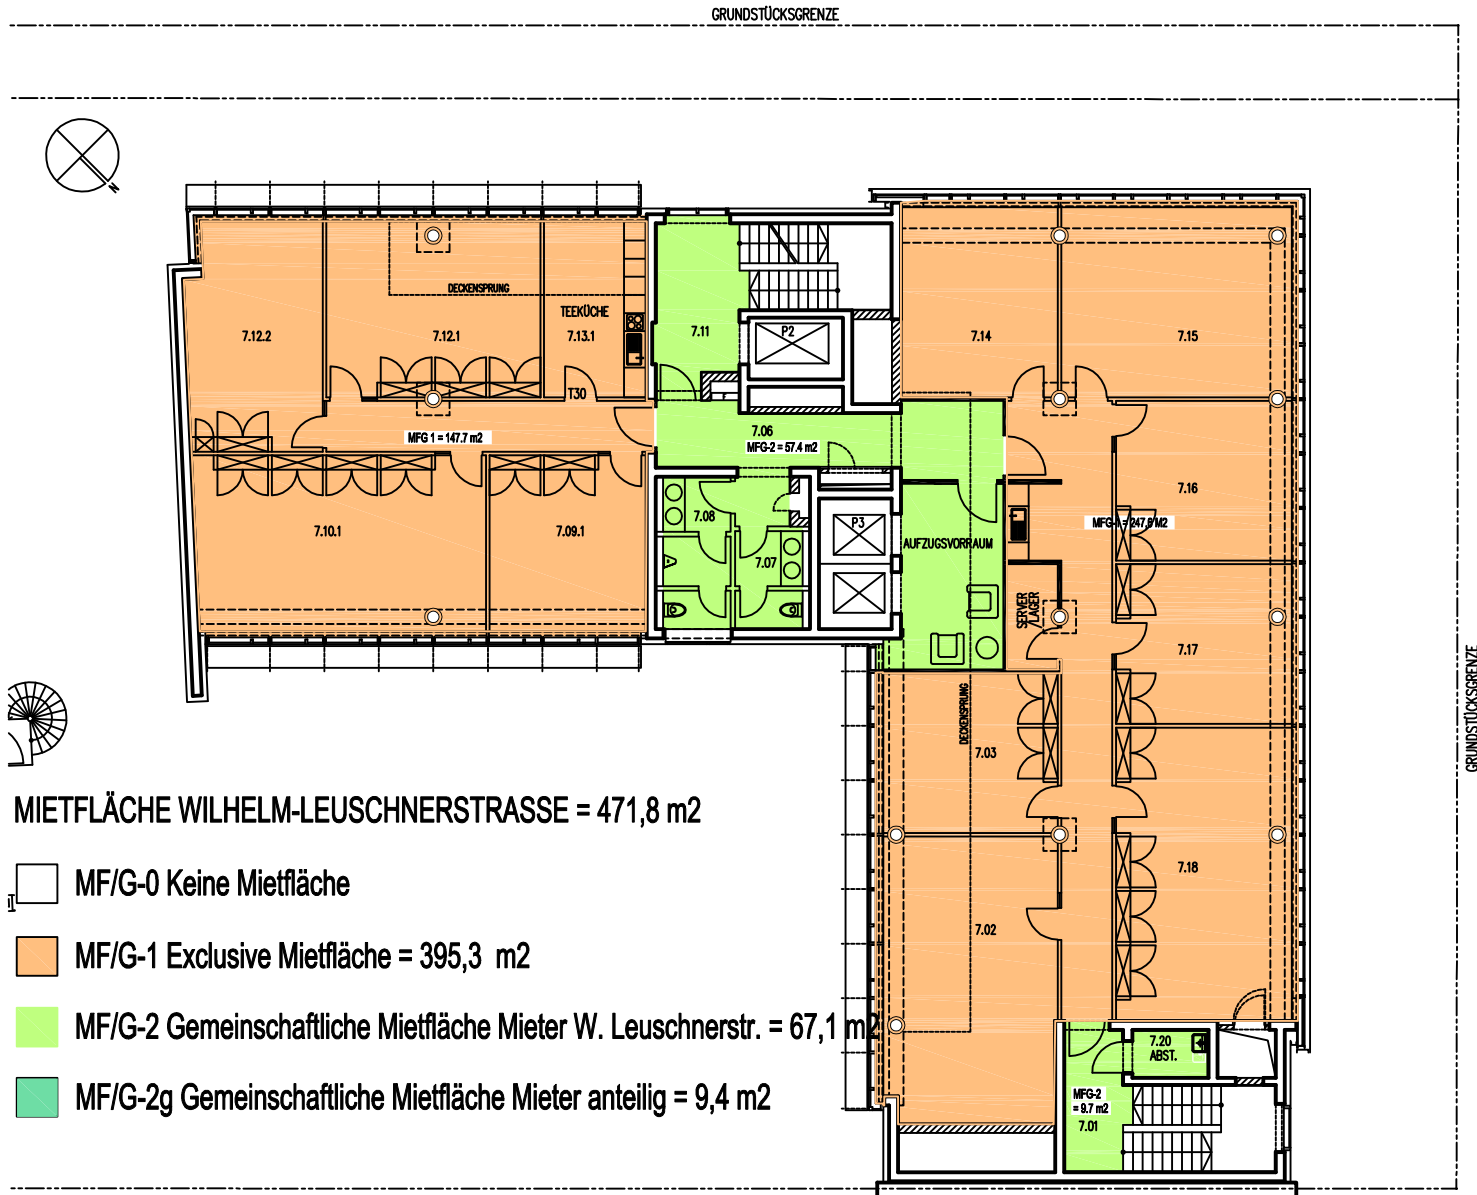

MIETFLÄCHE WILHELM-LEUSCHNERSTRASSE = 471,8 m²

 MF/G-0 Keine Mietfläche

 MF/G-1 Exklusive Mietfläche = 395,3 m²

 MF/G-2 Gemeinschaftliche Mietfläche Mieter W. Leuschnerstr. = 67,1 m²

 MF/G-2g Gemeinschaftliche Mietfläche Mieter anteilig = 9,4 m²

ARCHITEKT / GESAMTPLANER :

DIPL. - ING. JAN HEIKEN
ARCHITEKT

Brückenstraße 90 Fon + 49 (0)69 - 66429946
D - 60594 Frankfurt / M. Fax + 49 (0)69 - 66429954

E-Mail info@heiken-architekten.com

BAUHERR :

GRUNELIUS-STIFTUNG
Vermögensverwaltungs
GmbH & Co. Kg

this plan is the exclusive property
of dipl. - ing. ulrich heiken and shall not be disclosed
or reproduced without its written authorization

CAD ZEICHNUNG : CADZEICHNUNG

PLAN ERSETZT PLAN NUMMER : PLANERSETZT

PROJEKTSTATUS : PROJEKTST

INDEX	DATUM	ÄNDERUNG	GEZ.
B	30.11.2016	FLÄCHEN ÜBERARBEITET	LZ
A	28.09.2016	PLAN ERSTELLT	LZ

GEZEICHNET : JH

GEPRÜFT : GEP

GENEHMIGT : GEN

PROJEKT :

MIETFLÄCHENBERECHNUNG
GESCHÄFTSHAUS
GRUNELIUS-STIFTUNG

PROJEKT

EBENE

PLANTYP

PLANART

STATUS

PLAN-
QUADRANT

MASSSTAB

INDEX

TITEL :

GRUNDRISS-4. OBERGESCHOSS
WILHELM-LEUSCHNER-STRASSE

A4-O.M.

UGB - 4.OG - B - G - GIF - XXX - OM B